
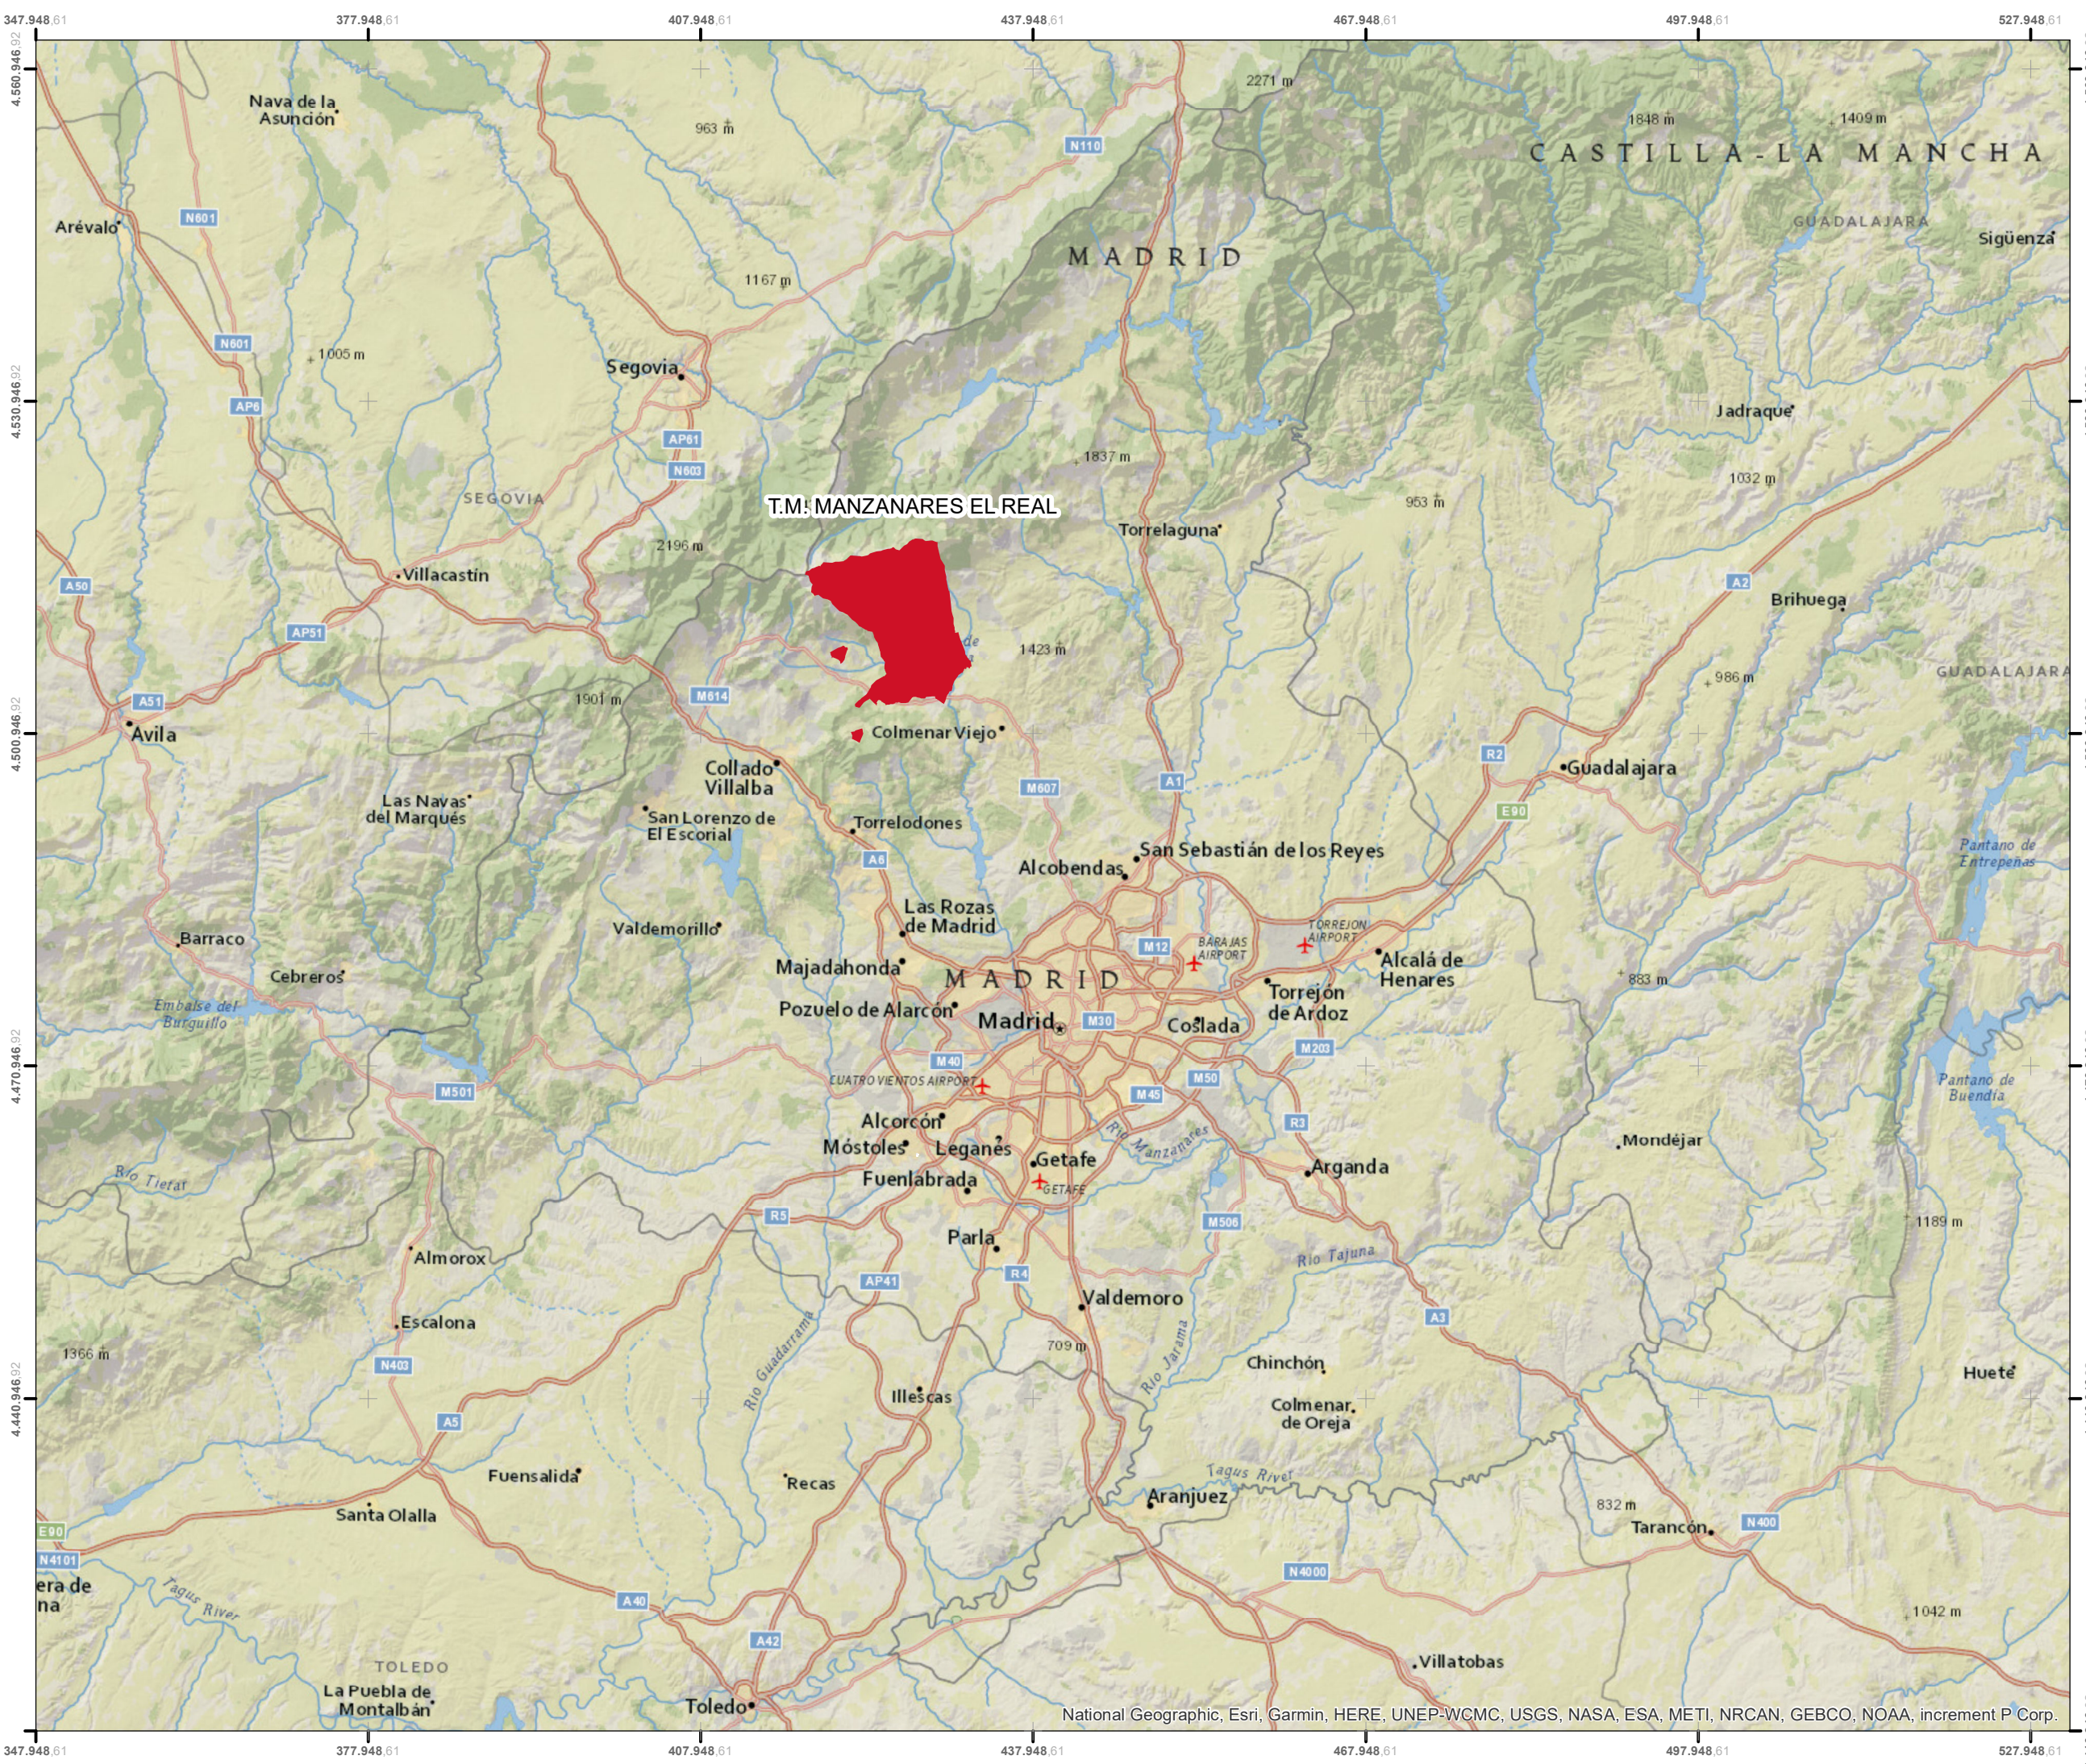


Leyenda

 Término municipal de Manzanares El Real



PLATERMANZA

PLAN MUNICIPAL DE PROTECCIÓN CIVIL
 DEL AYUNTAMIENTO DE
 MANZANARES EL REAL

PLANO 1. UBICACIÓN DEL MUNICIPIO




RSEM
RESECCIÓN DE SEGURIDAD
 EMERGENCIAS



Tragsatec
Grupo Tragsa

Escala 1:550.000

Proyección UTM. Sistema Geodésico de Referencia ETRS89
 Esferoide: GRS_1980. Datum D_ETRS_1989. HUSO 30

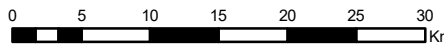

0 5 10 15 20 25 30 Km

Mayo 2020